



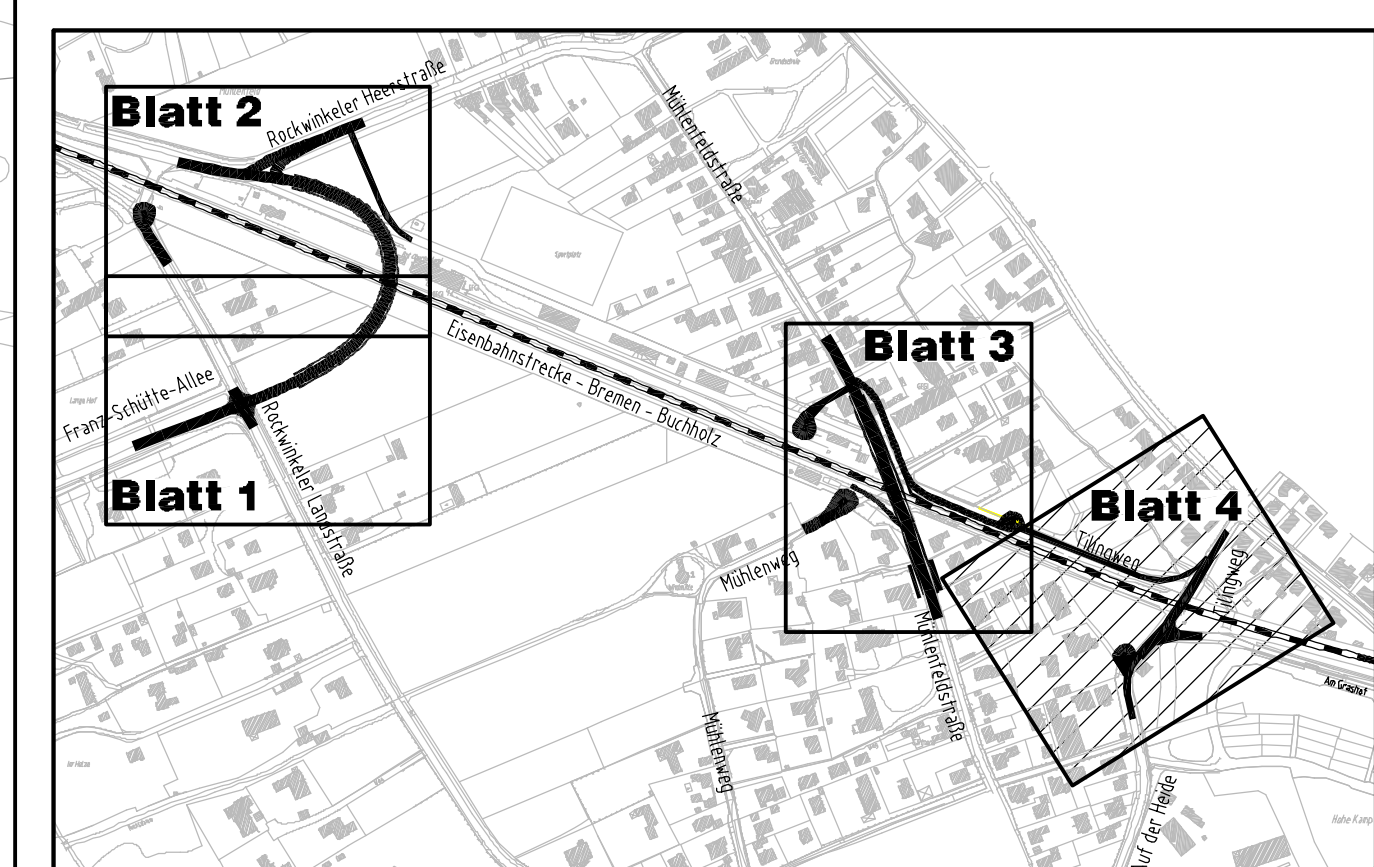

Index	Anderung	Name	Datum

Entwerfsbearbeitung Verkehrsanlagen:

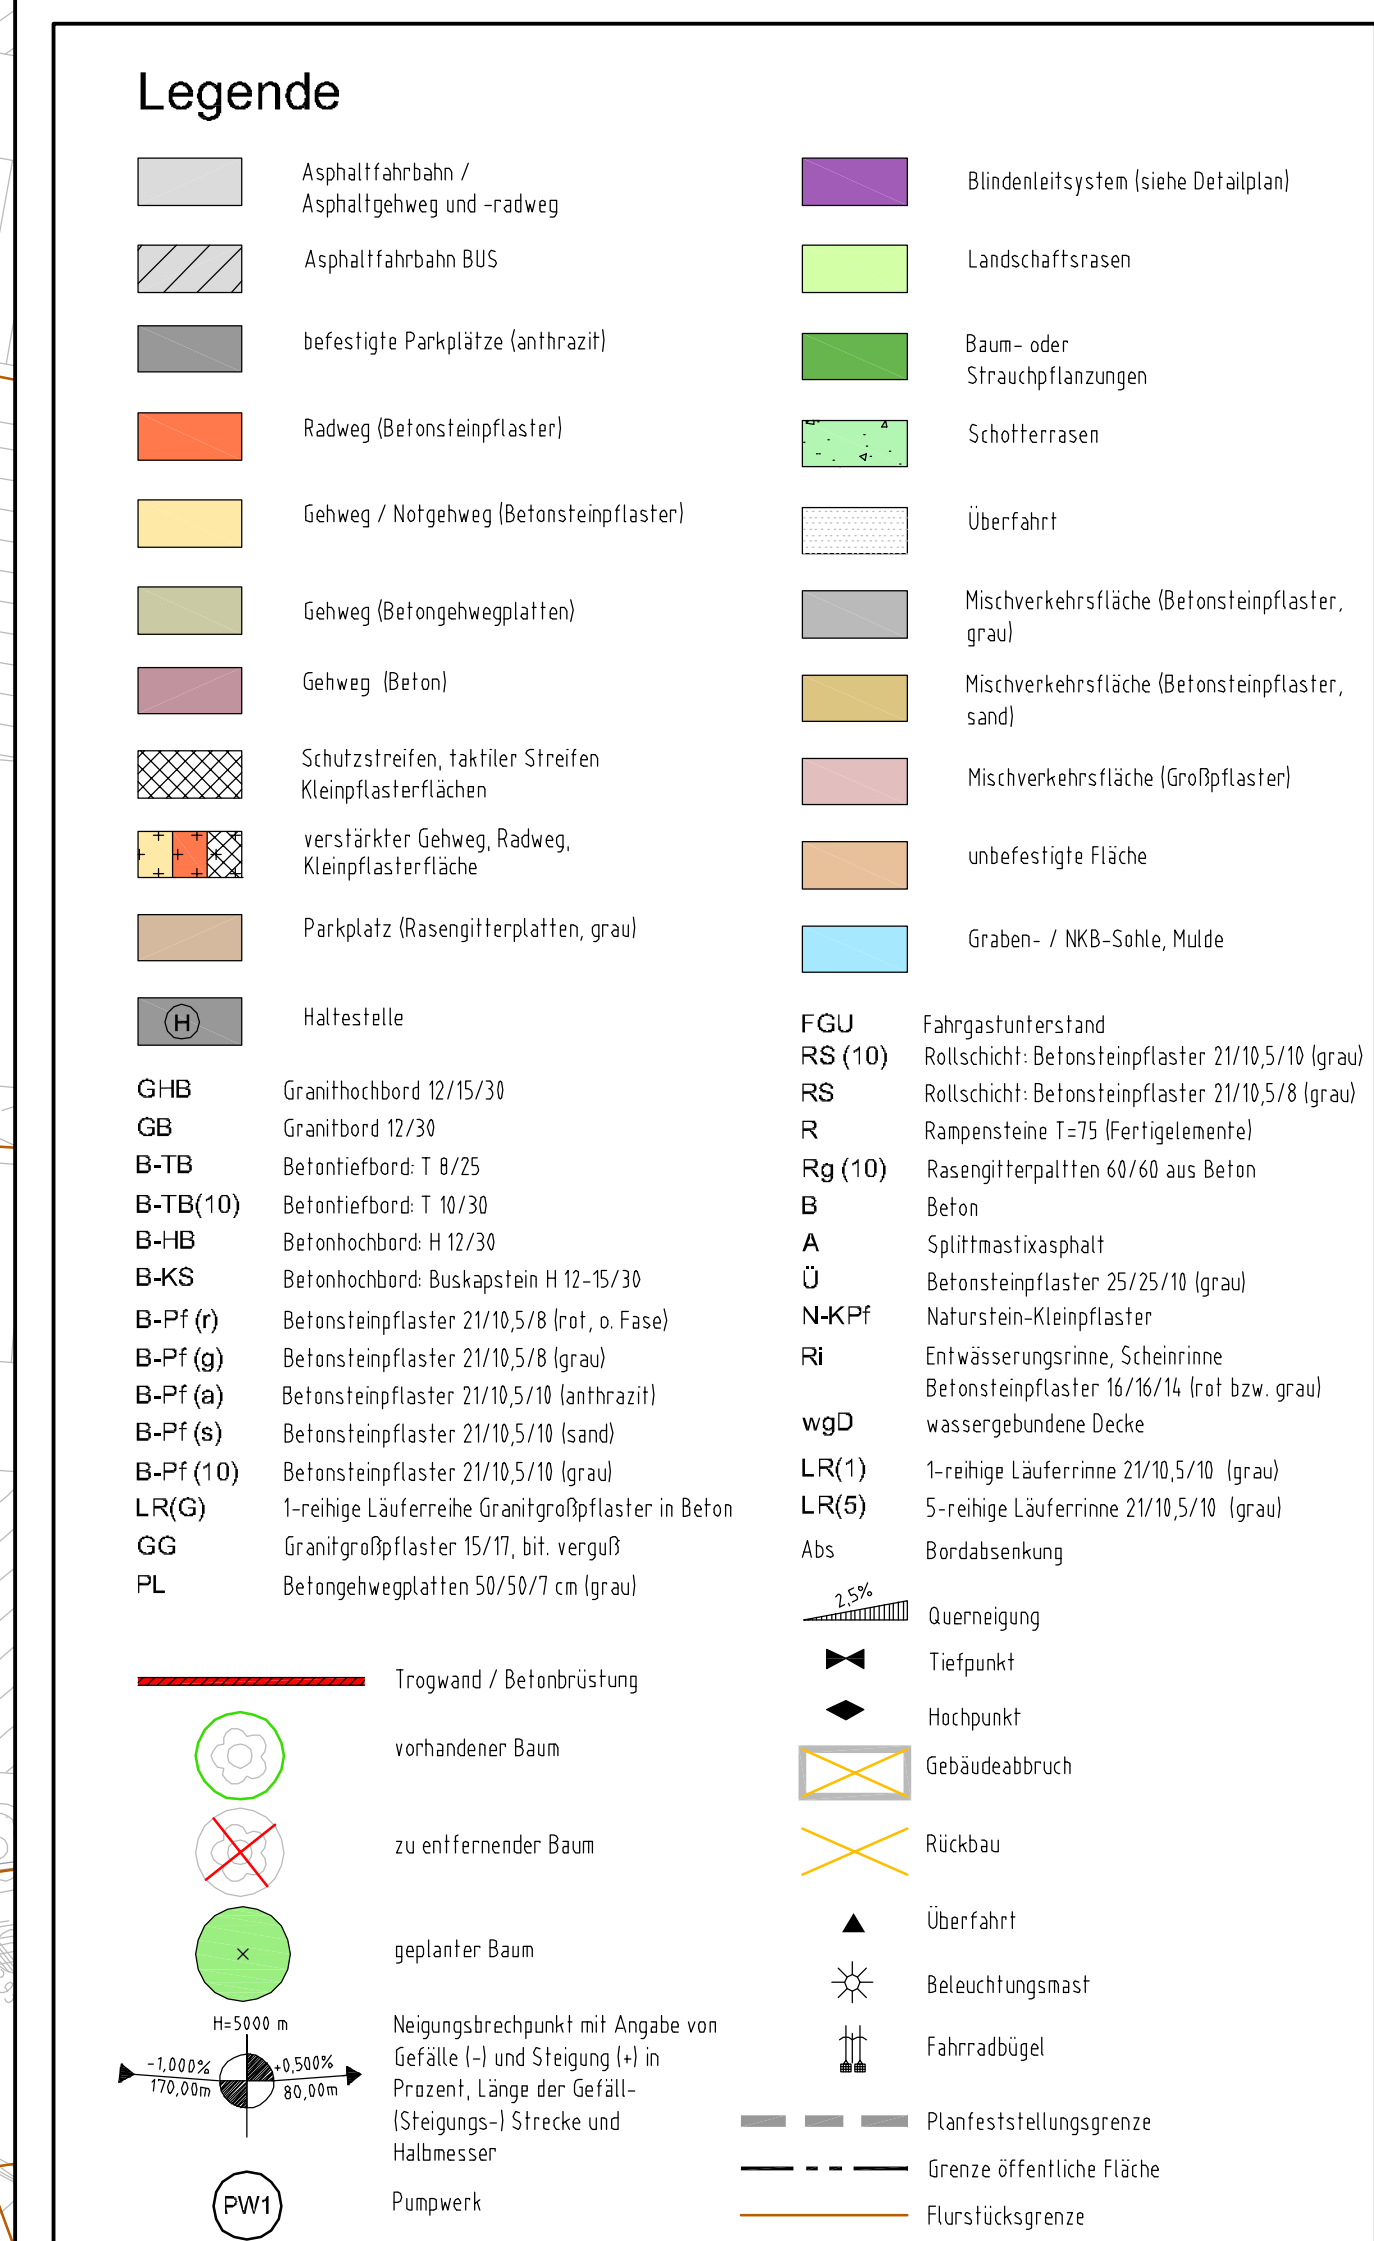

M+O Bremen

Ingenieurgesellschaft für das Bauwesen mbH

01008	Datum	Zeichen
bearbeitet	11.12.2012	Schödes
gezeichnet	11.12.2012	Bartsch

Bremen, 12.12.2012

gsg. Bittcher

Amt für Straßen und Verkehr

überprüft:	Datum 14.12.2012	Name gez. Bräfl	Bremen, den 15.01.2013	
			gez. I.A. O. Iversen	gez. B. Pieper
			Abteilungsleitung	Amtsleitung
Maßstab	Bremen - Oberneuland			Unterlage Nr.: 2
1:250	Beseitigung der Bahnübergänge in Km 251.210, Km 251.875 und Km 252.132 der Strecke 2200 : Wanne - Bremen - Hamburg durch Überführungsbauwerke Lageplan -Ausführungsplanungs-			Blatt Nr.: 4